


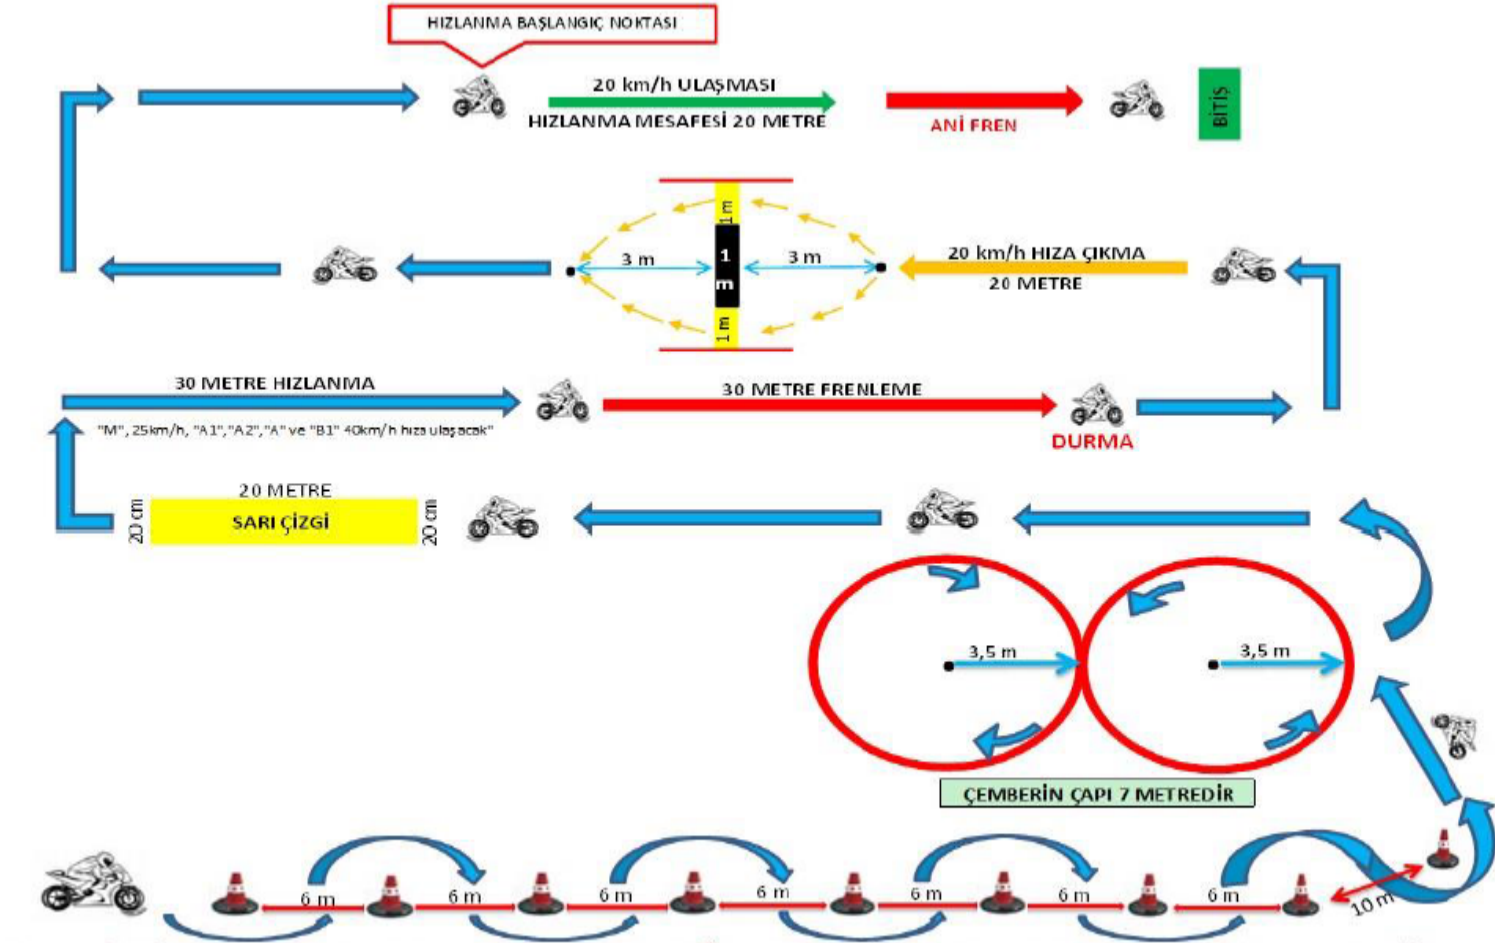

NOT: 1- KROKİDE BELİRLENEN ALANIN DAR OLMASI DURUMUNDA 8 ÇİZME MANEVRASI VE DİĞER HAREKETLER KONİLER ARASINDAN GEÇME(SLALOM MANEVRASI) DEVAMINA KONULABİLİR.
2- SINAV ALANININ KROKİDE BELİRLENEN ŞEKİLDE BOYA VE KONİLERLE SINAV YÜRÜTME KOMİSYONU TARAFINDAN YAPILMASI/YAPTIRILMASI GEREKMEKTEDİR.